












259:an


NORR
EXTERIÖR VISUALISERING



Varvsstaden Malmö

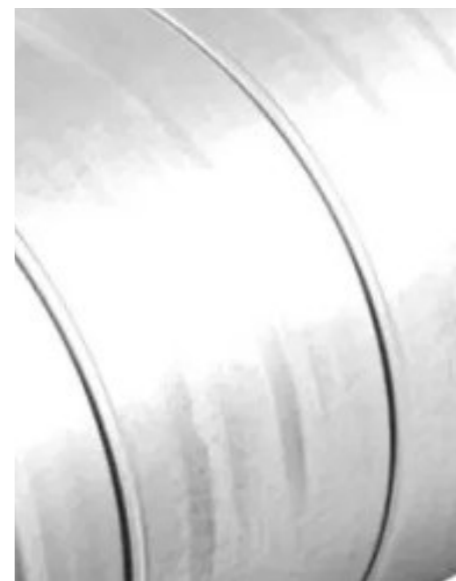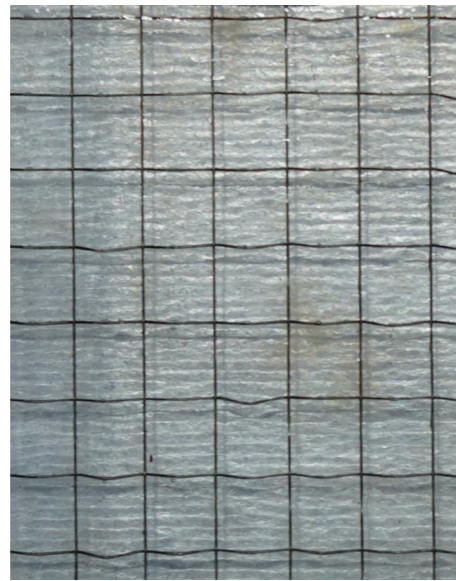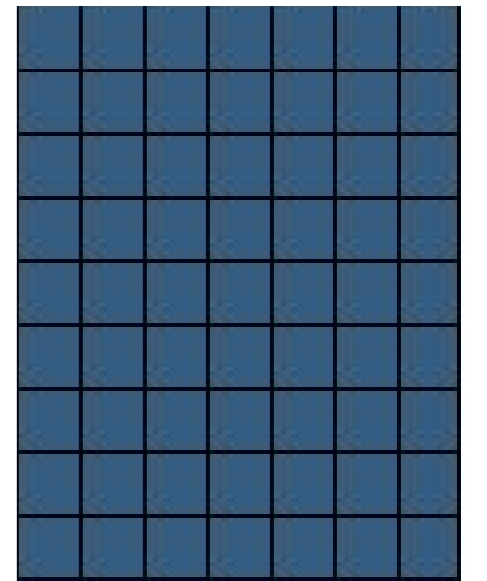 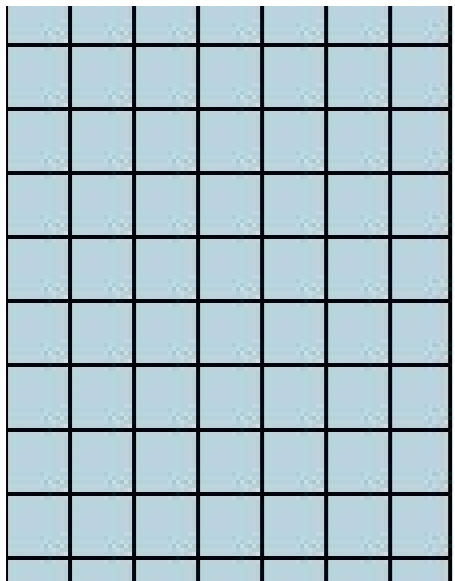    

NORR
INTERIÖR MATERIALPALETT

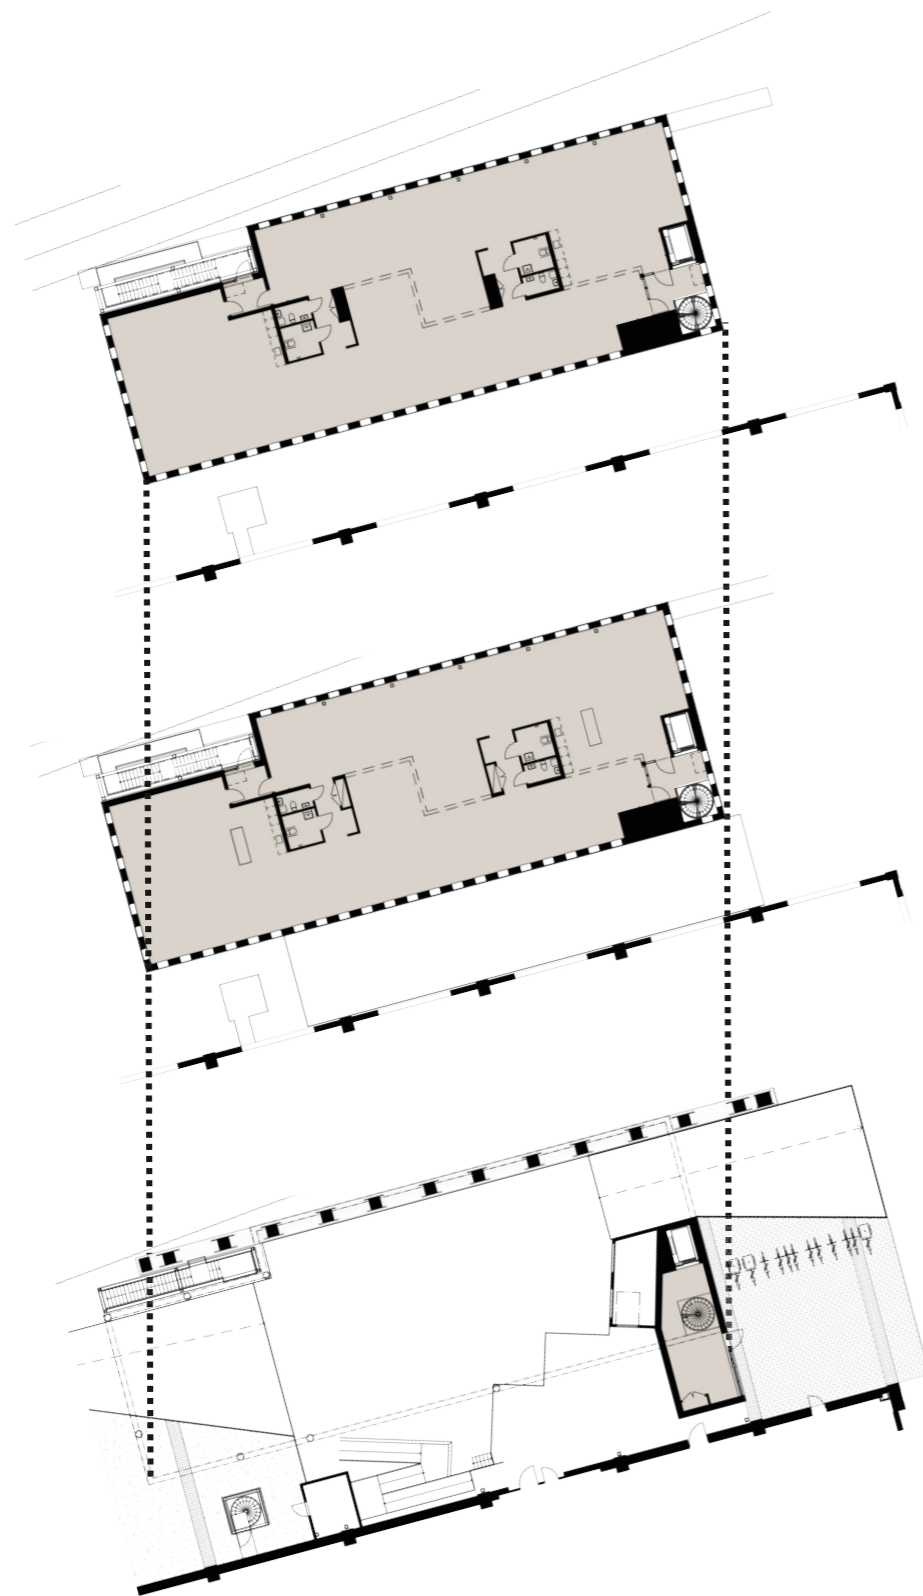

PLAN
12


LOA 470 kvm

PLAN
11

LOA 470 kvm


PLAN
10

NORR
YTSAMMANSTÄLLNING

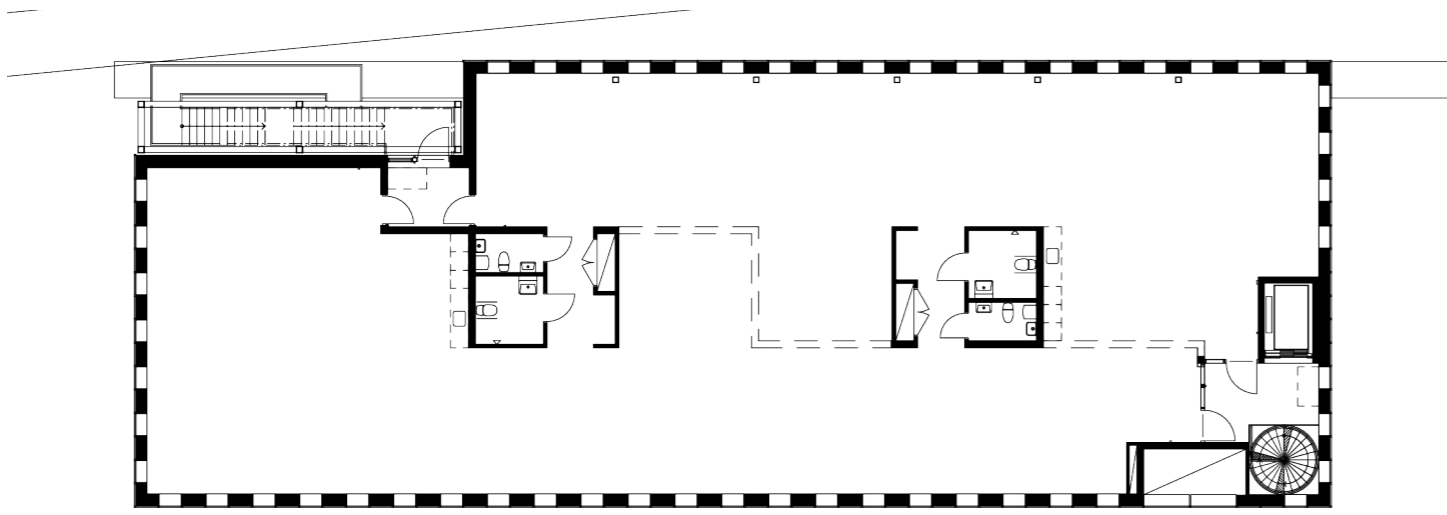

PLAN
12

LOA 470 kvm

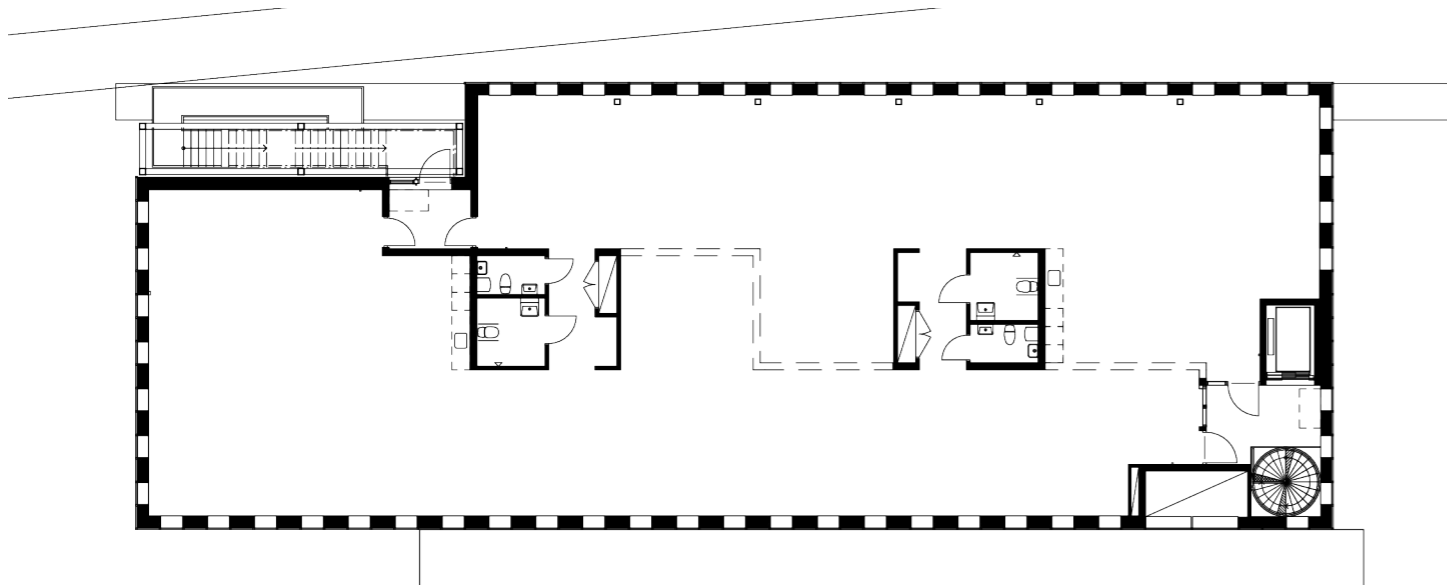


PLAN
11

LOA 470 kvm


0 SKALSTOCK 10 m



NORR
PLAN 11-12

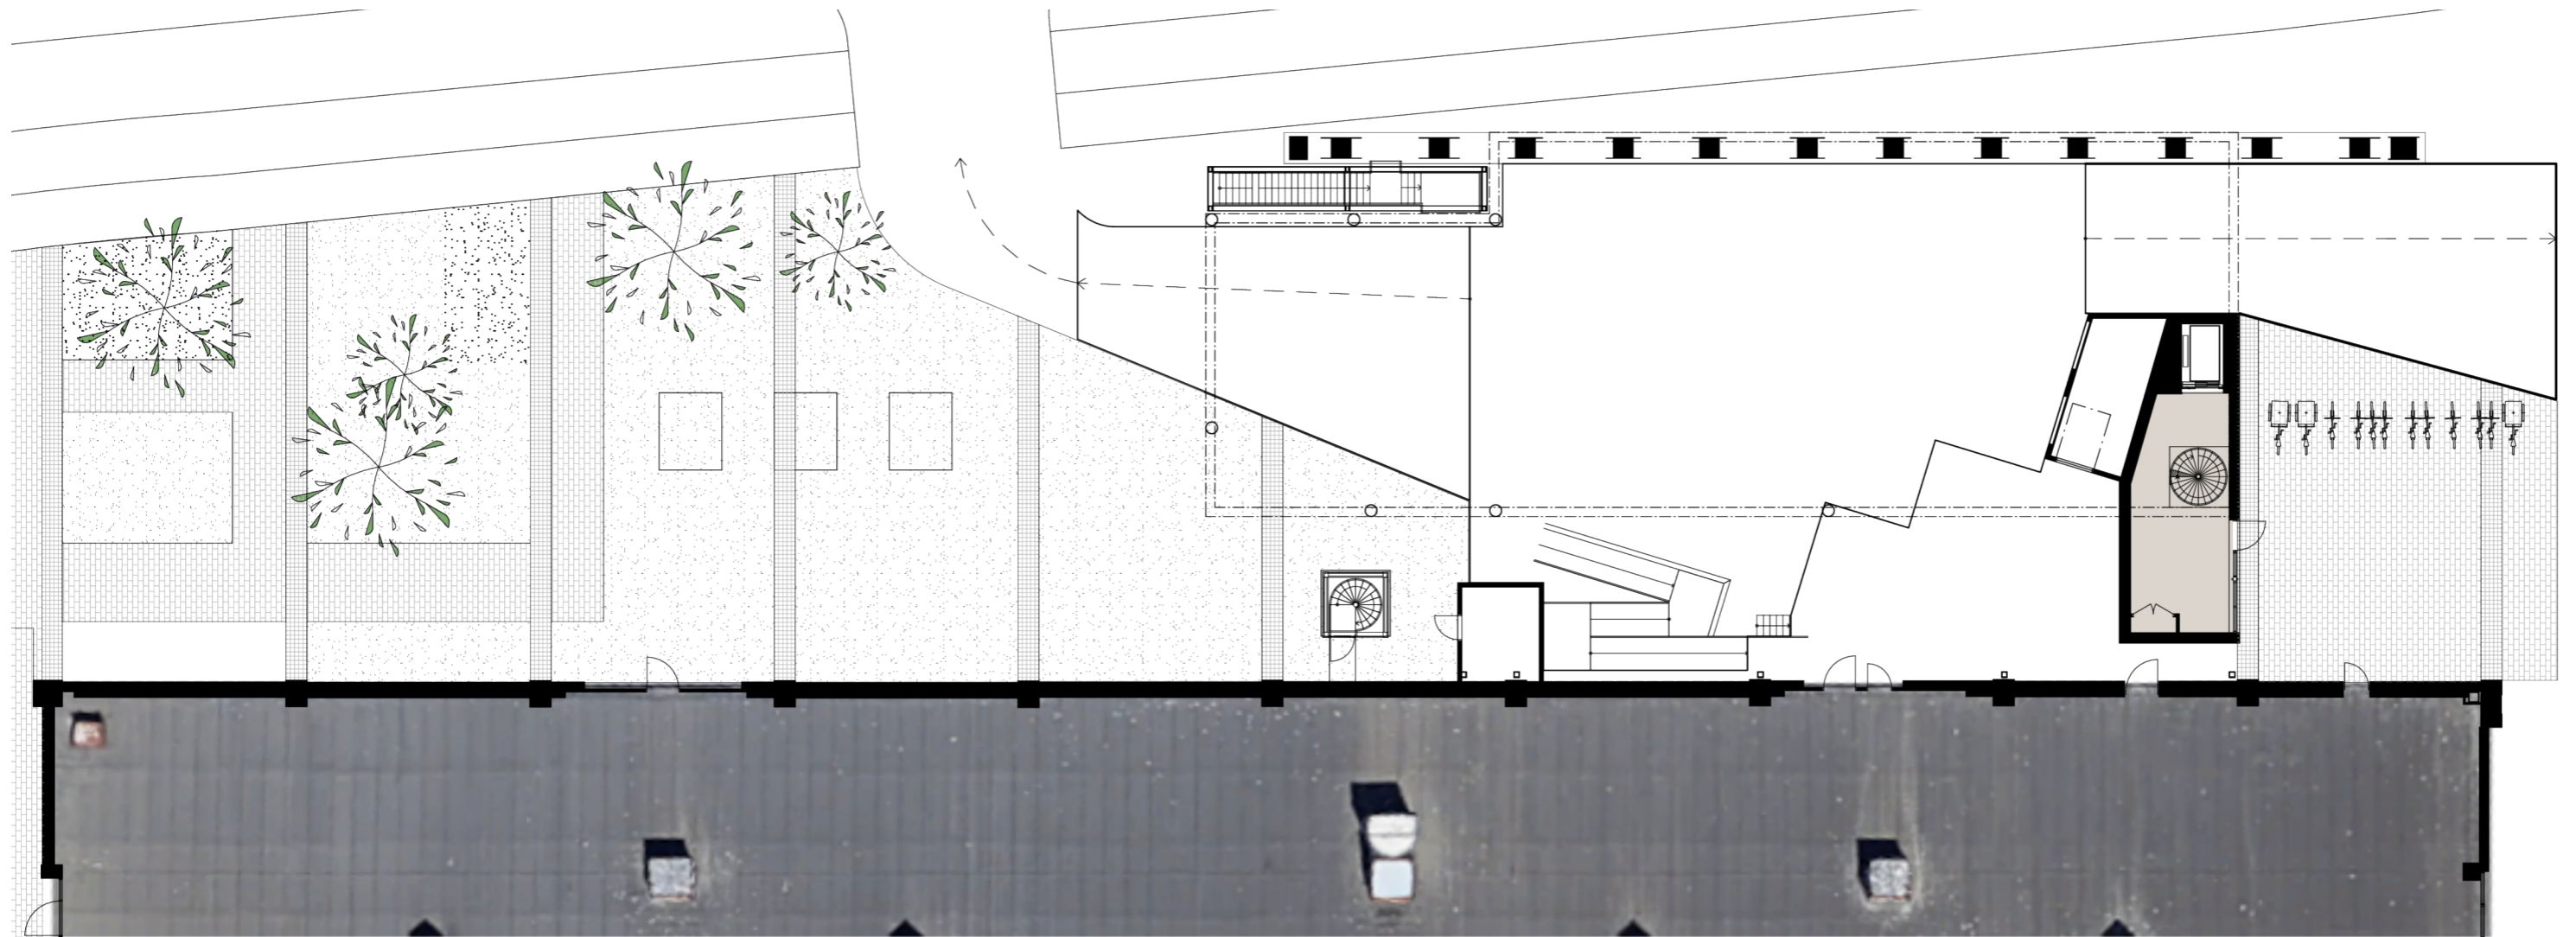


Norra husets entréplan består av ett entrérum/ lobby till lokalerna på plan 11 och 12.

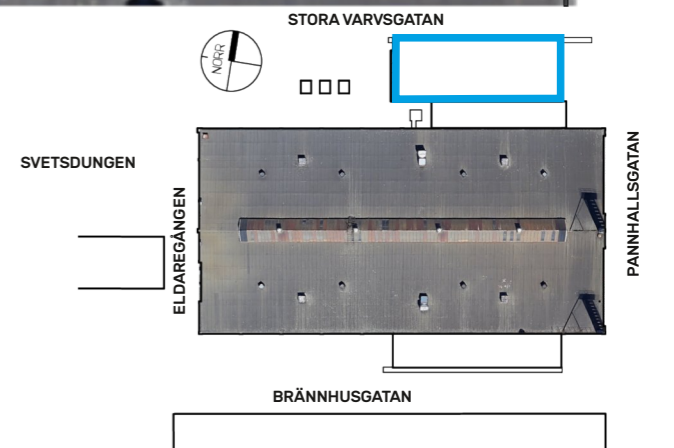


ORIENTERINGSFIGURER


NORR ENTRÉPLAN, PLAN 10

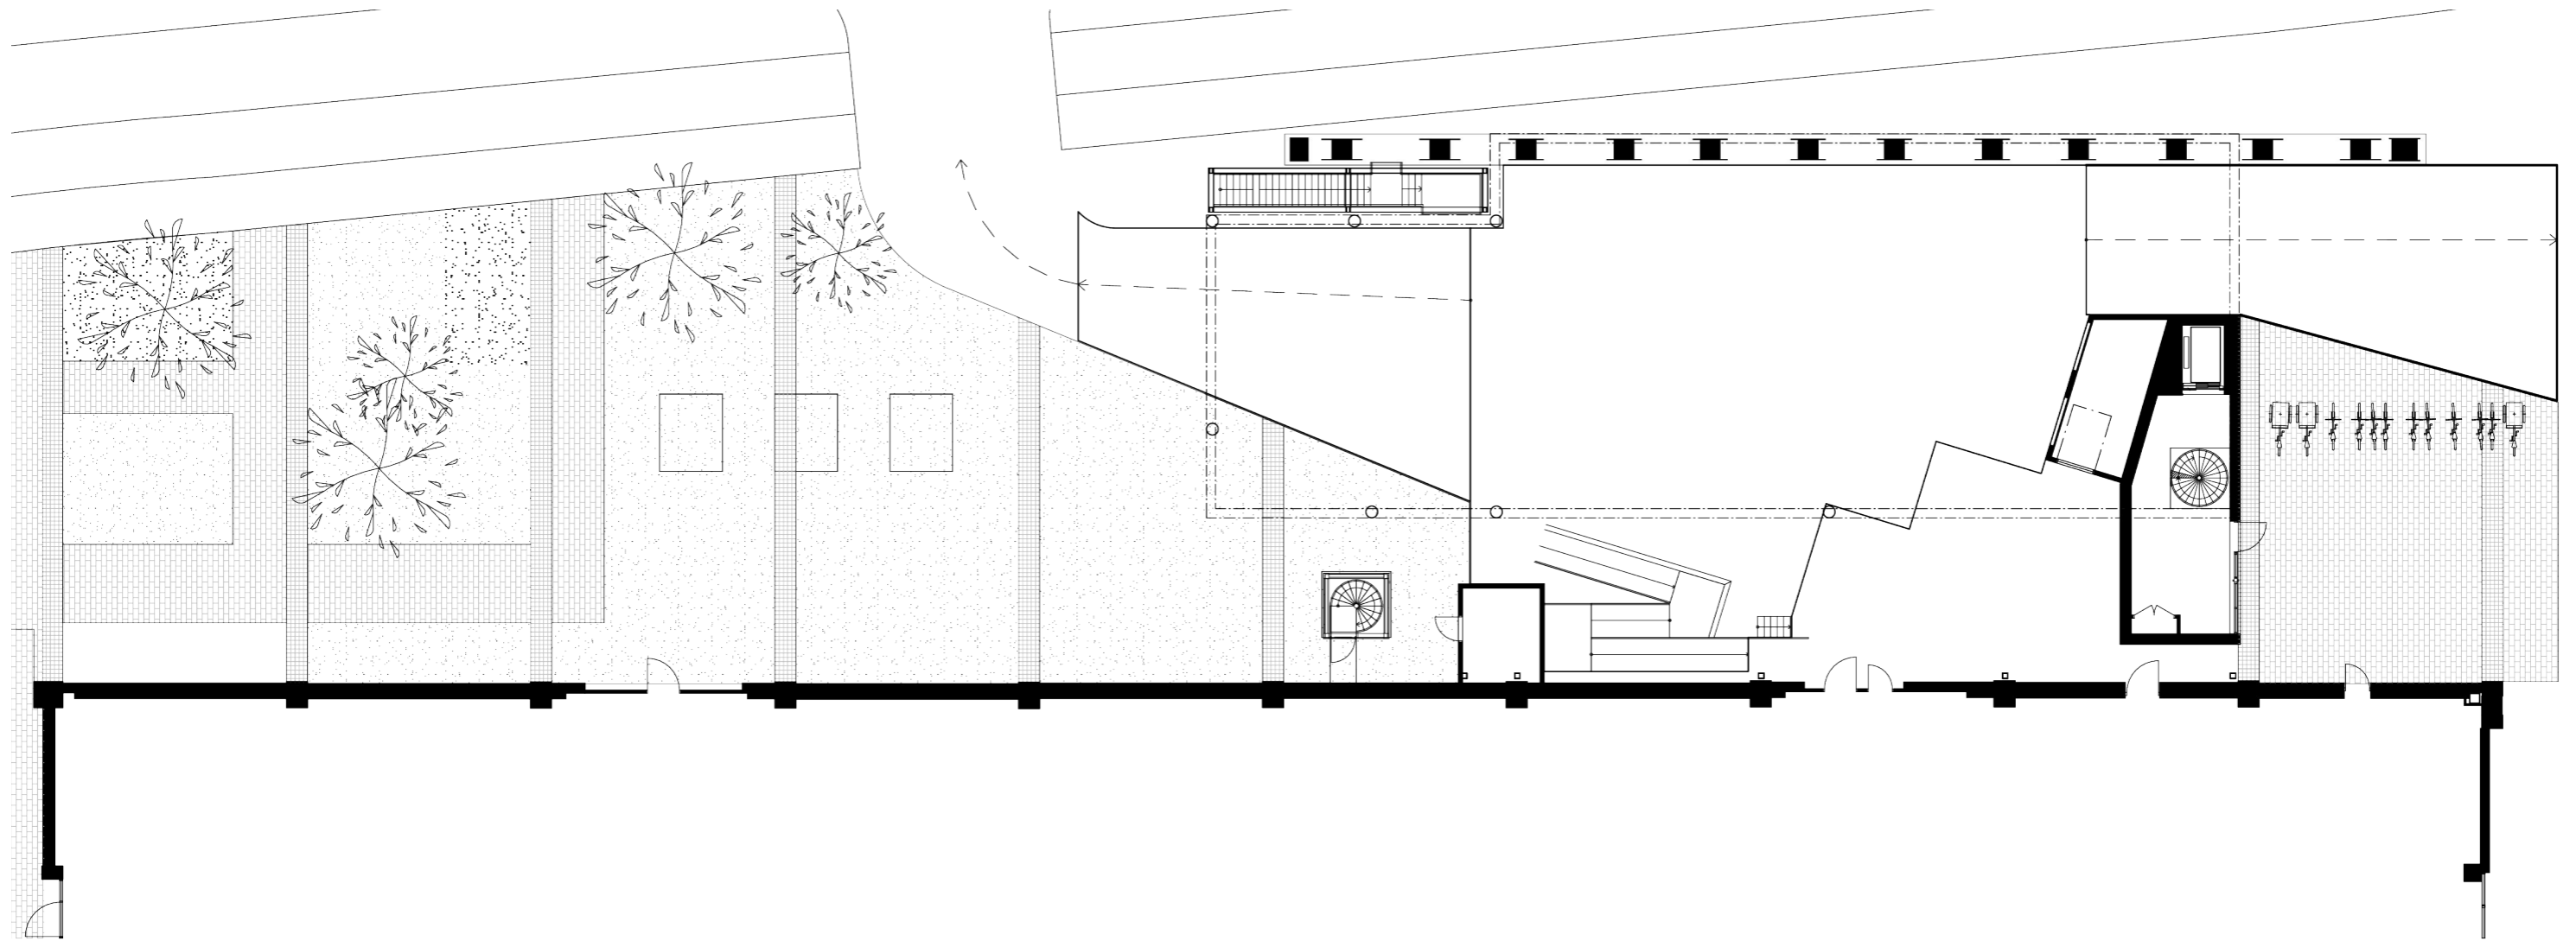

Norra husets entréplan består av ett entrérum/ lobby till lokalerna på plan 11 och 12.

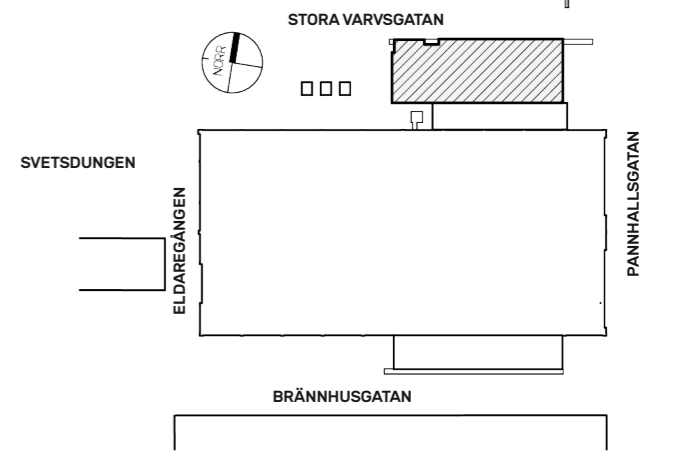


0 SKALSTOCK 10 m

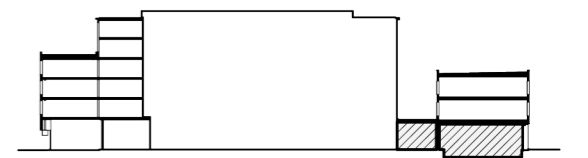

ORIENTERINGSFIGURER

NORR
ENTRÉPLAN, PLAN 10

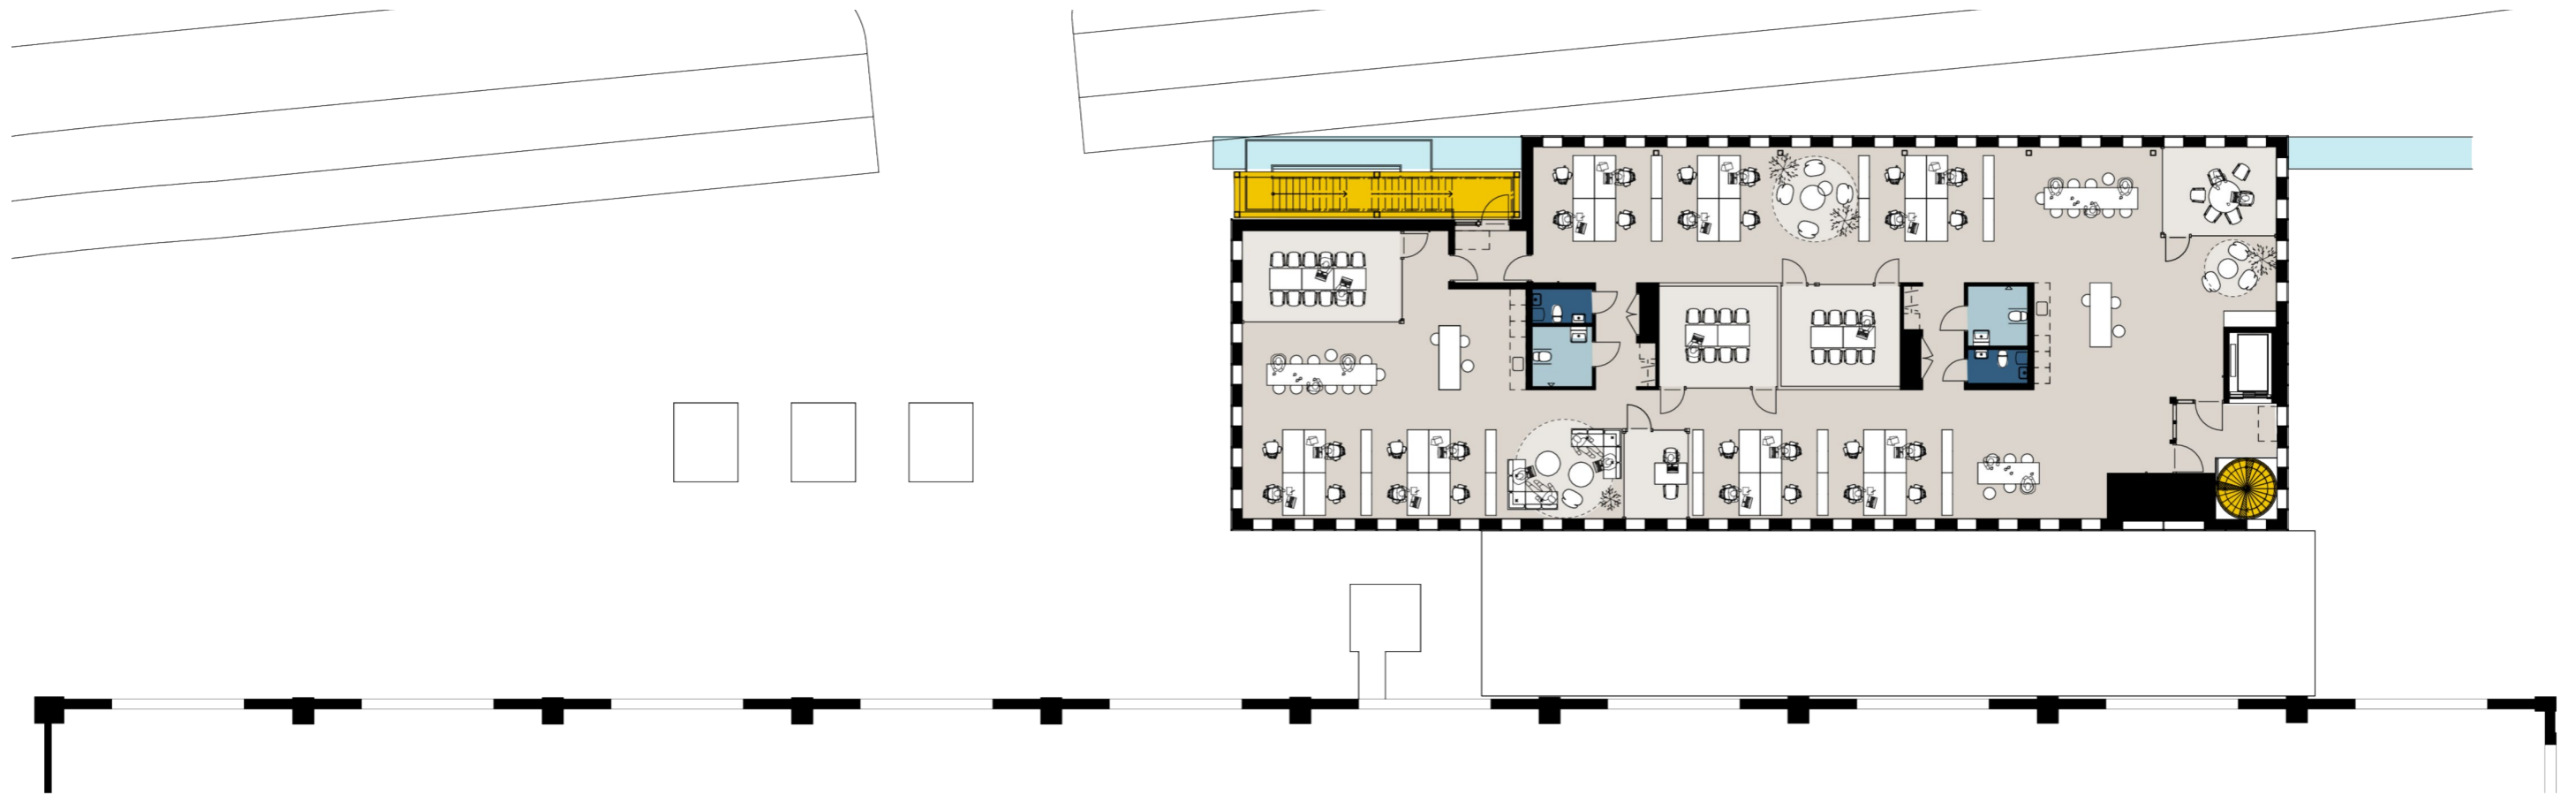


På plan 12 finns en lokal med entré från det gemensamma trapphuset åt öster. Lokalen kan delas i två. Trappa finns åt väster.

Inplaceringsförslag visar:


- Lokal 1
- 30 arbetsplatser 16 kvm /arbetsplats
 - 4 mötesrum
 - 1 samtalsrum
 - + umgångsdelar, wc, kopiering och klädförvaring.

LOA
Lokal 470 kvm

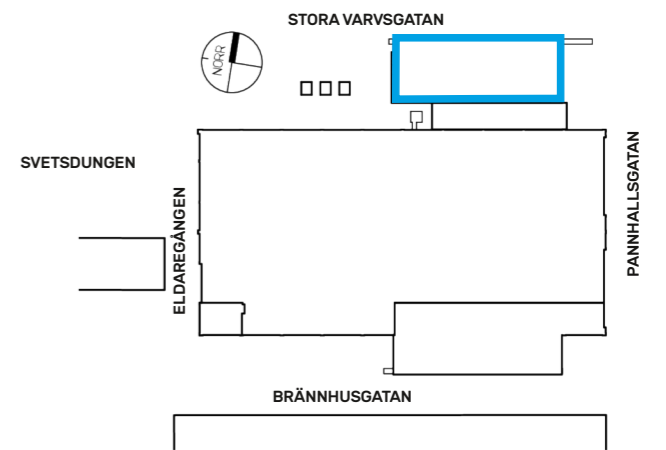


ORIENTERINGSFIGURER

NORR PLAN 11

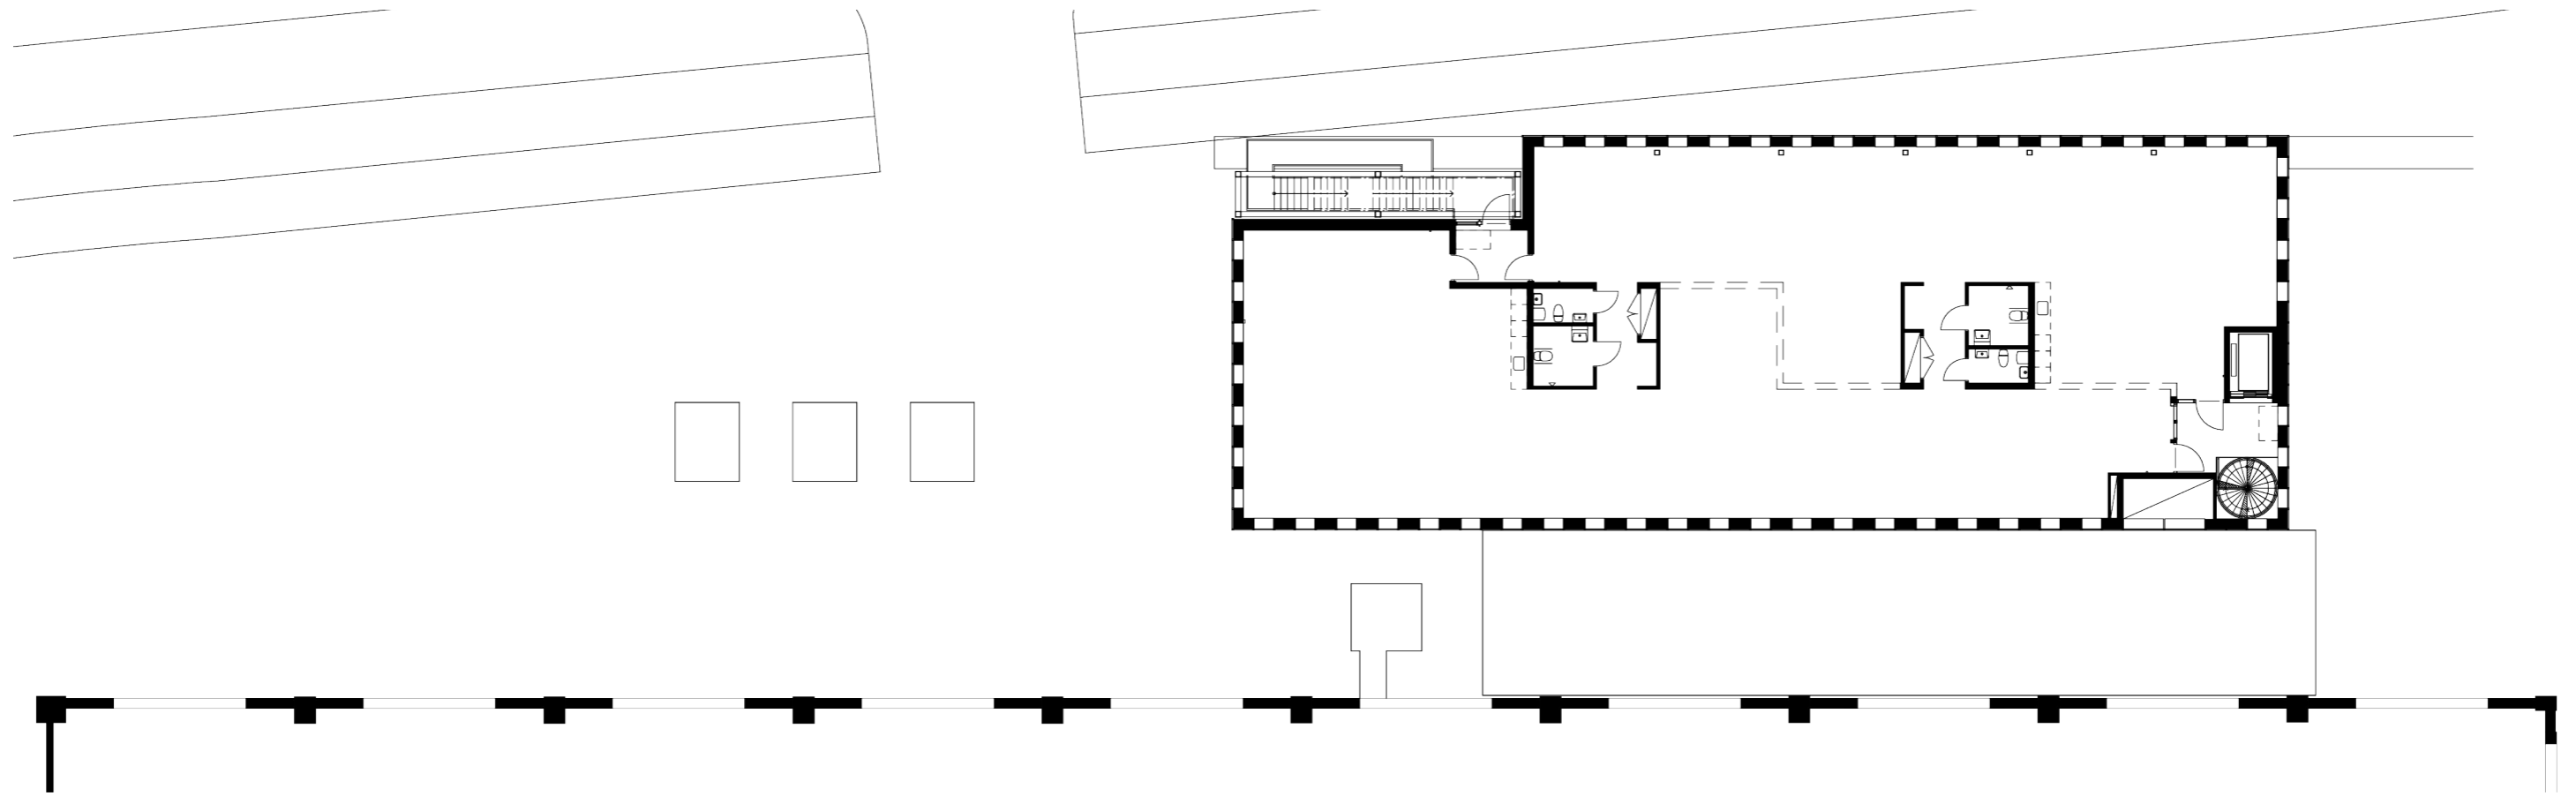


På plan 12 finns en lokal med entré från det gemensamma trapphuset åt öster. Lokalen kan delas i två. Trappa finns åt väster.

LOA
Lokal 470 kvm


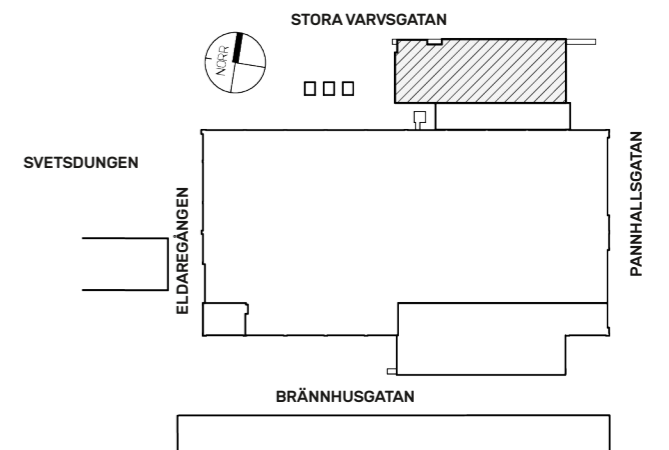


0 SKALSTOCK 10 m

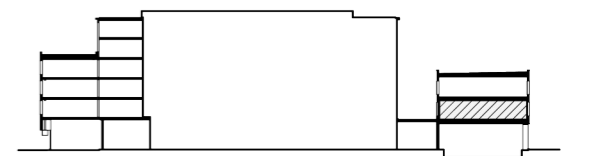

ORIENTERINGSFIGURER

NORR
PLAN 11

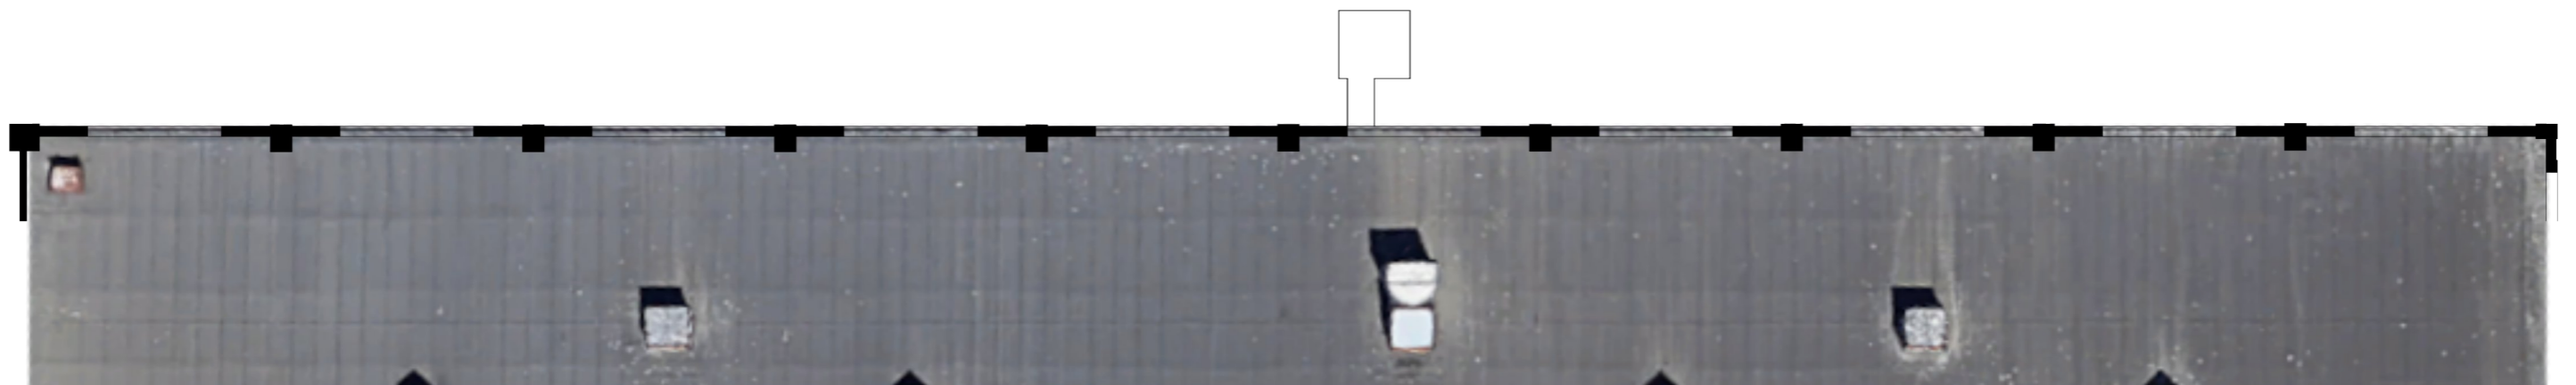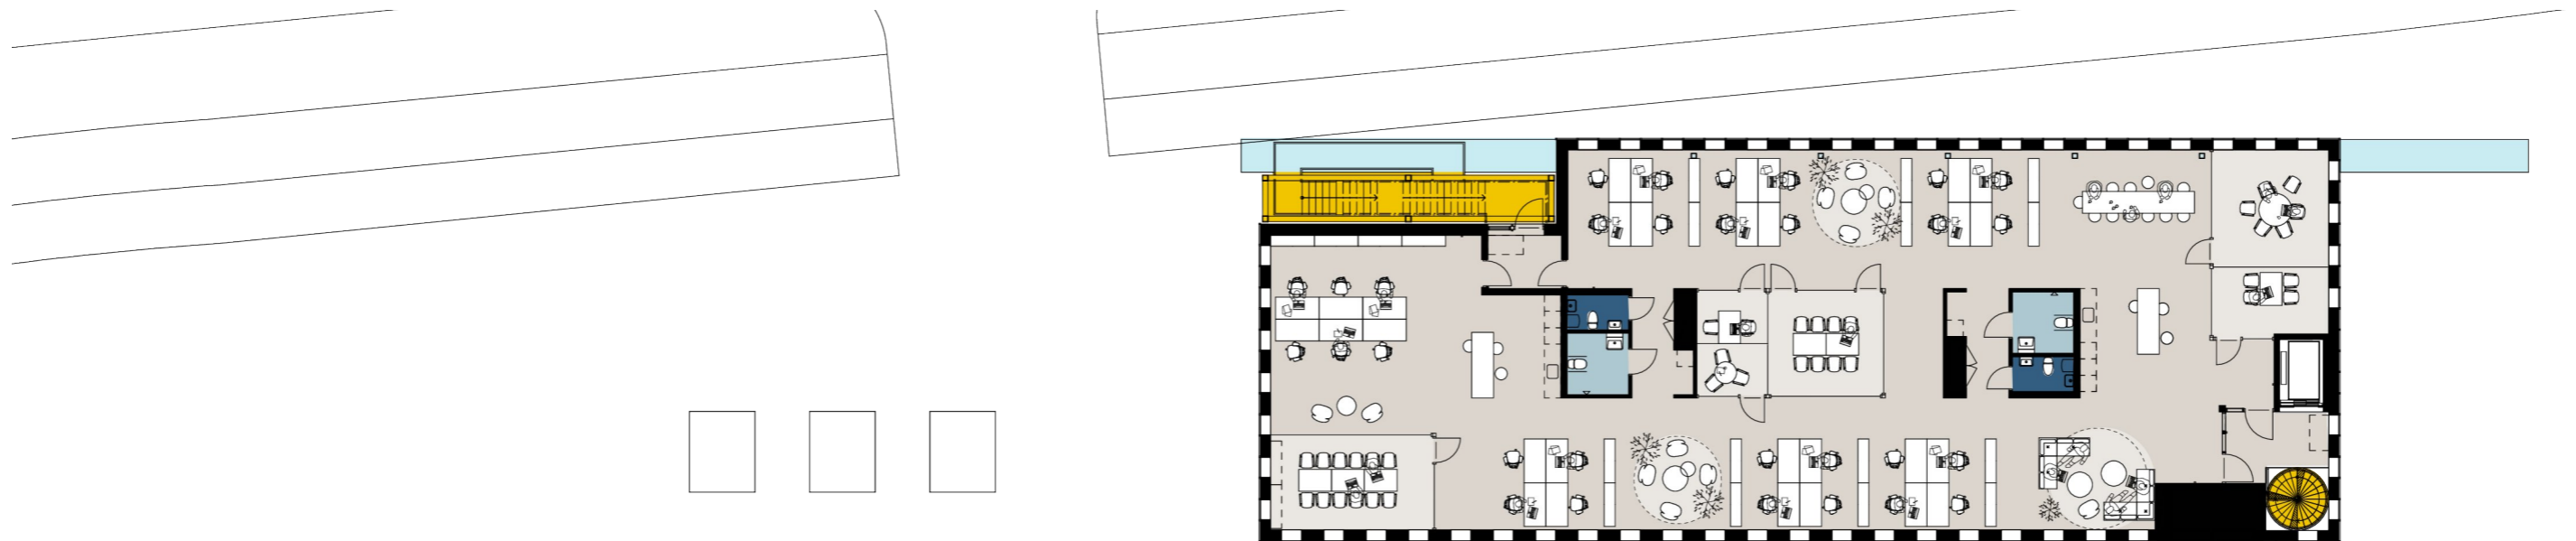


På plan 12 finns en lokal med entré från det gemensamma trapphuset åt öster. Lokalen kan delas i två. Trappa finns åt väster.

Inplaceringsförslag visar:


- Lokal 1
- 30 arbetsplatser 16 kvm /arbetsplats
 - 4 mötesrum
 - 2 samtalsrum
 - + umgångsdelar, wc, kopiering och klädförvaring.

LOA
Lokal 470 kvm

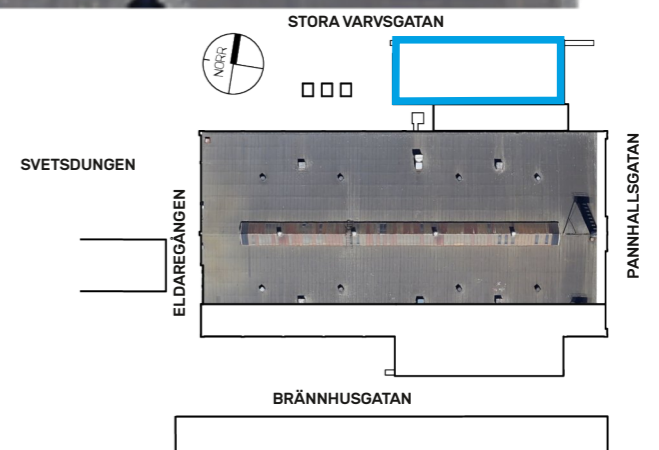


ORIENTERINGSFIGURER

NORR PLAN 12

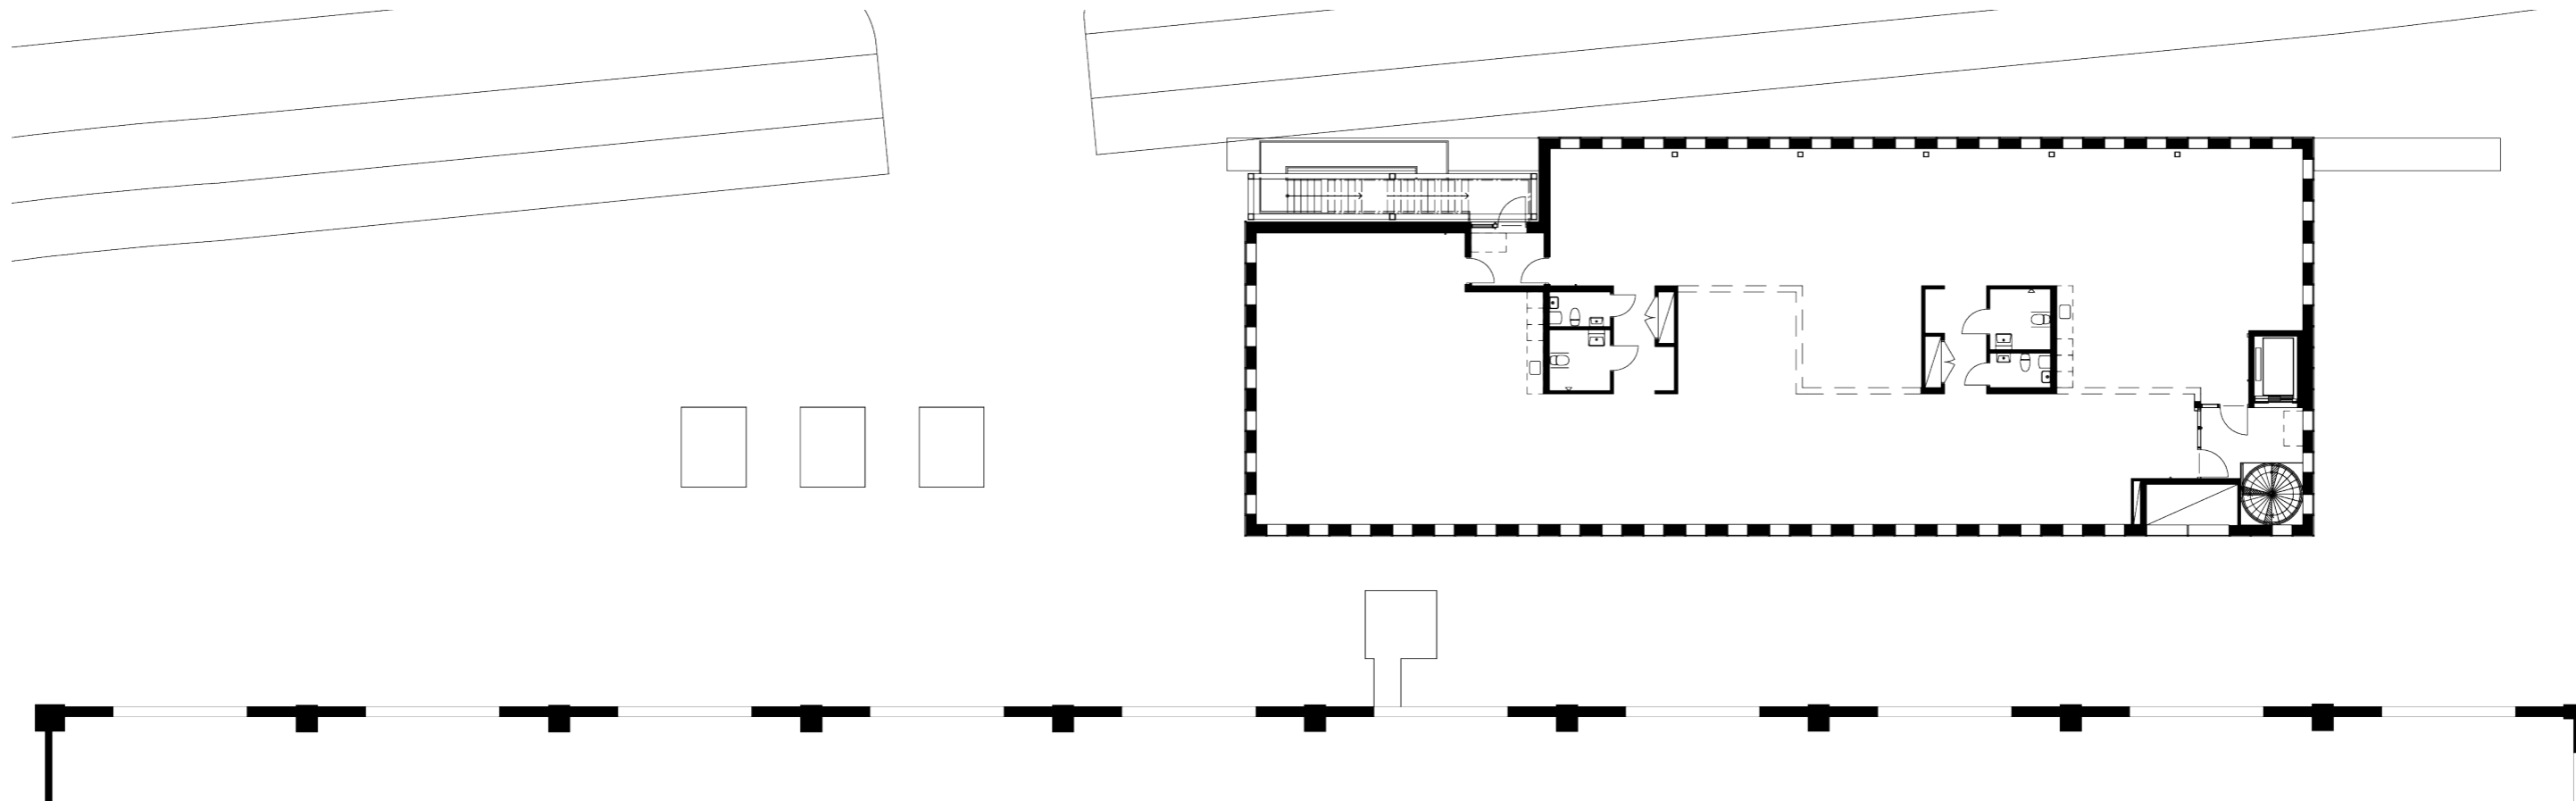



På plan 12 finns en lokal med entré från det gemensamma trapphuset åt öster. Lokalen kan delas i två. Trappa finns åt väster.

LOA
Lokal 470 kvm

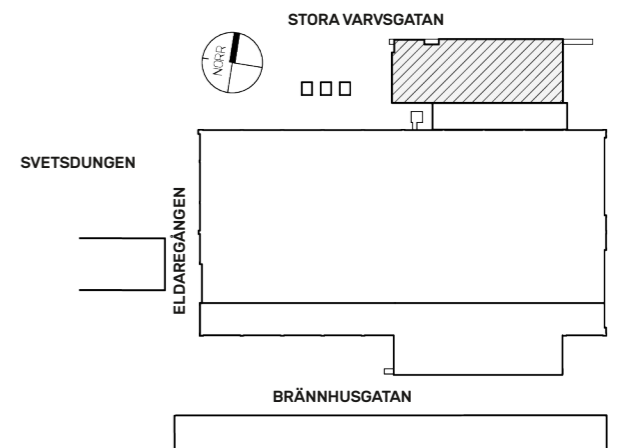


ORIENTERINGSFIGURER


NORR PLAN 12

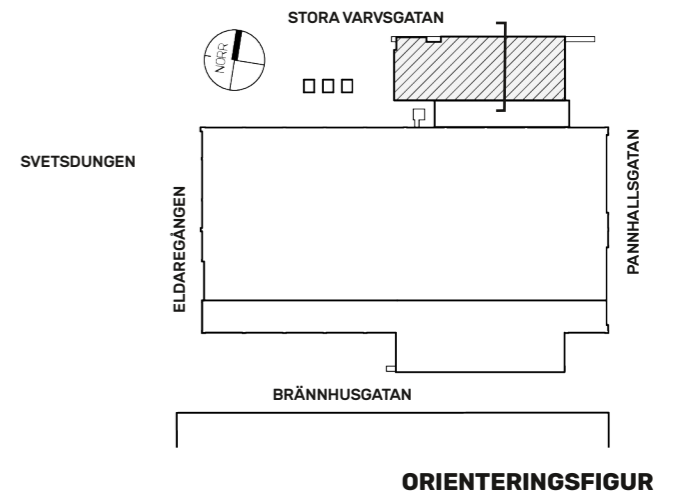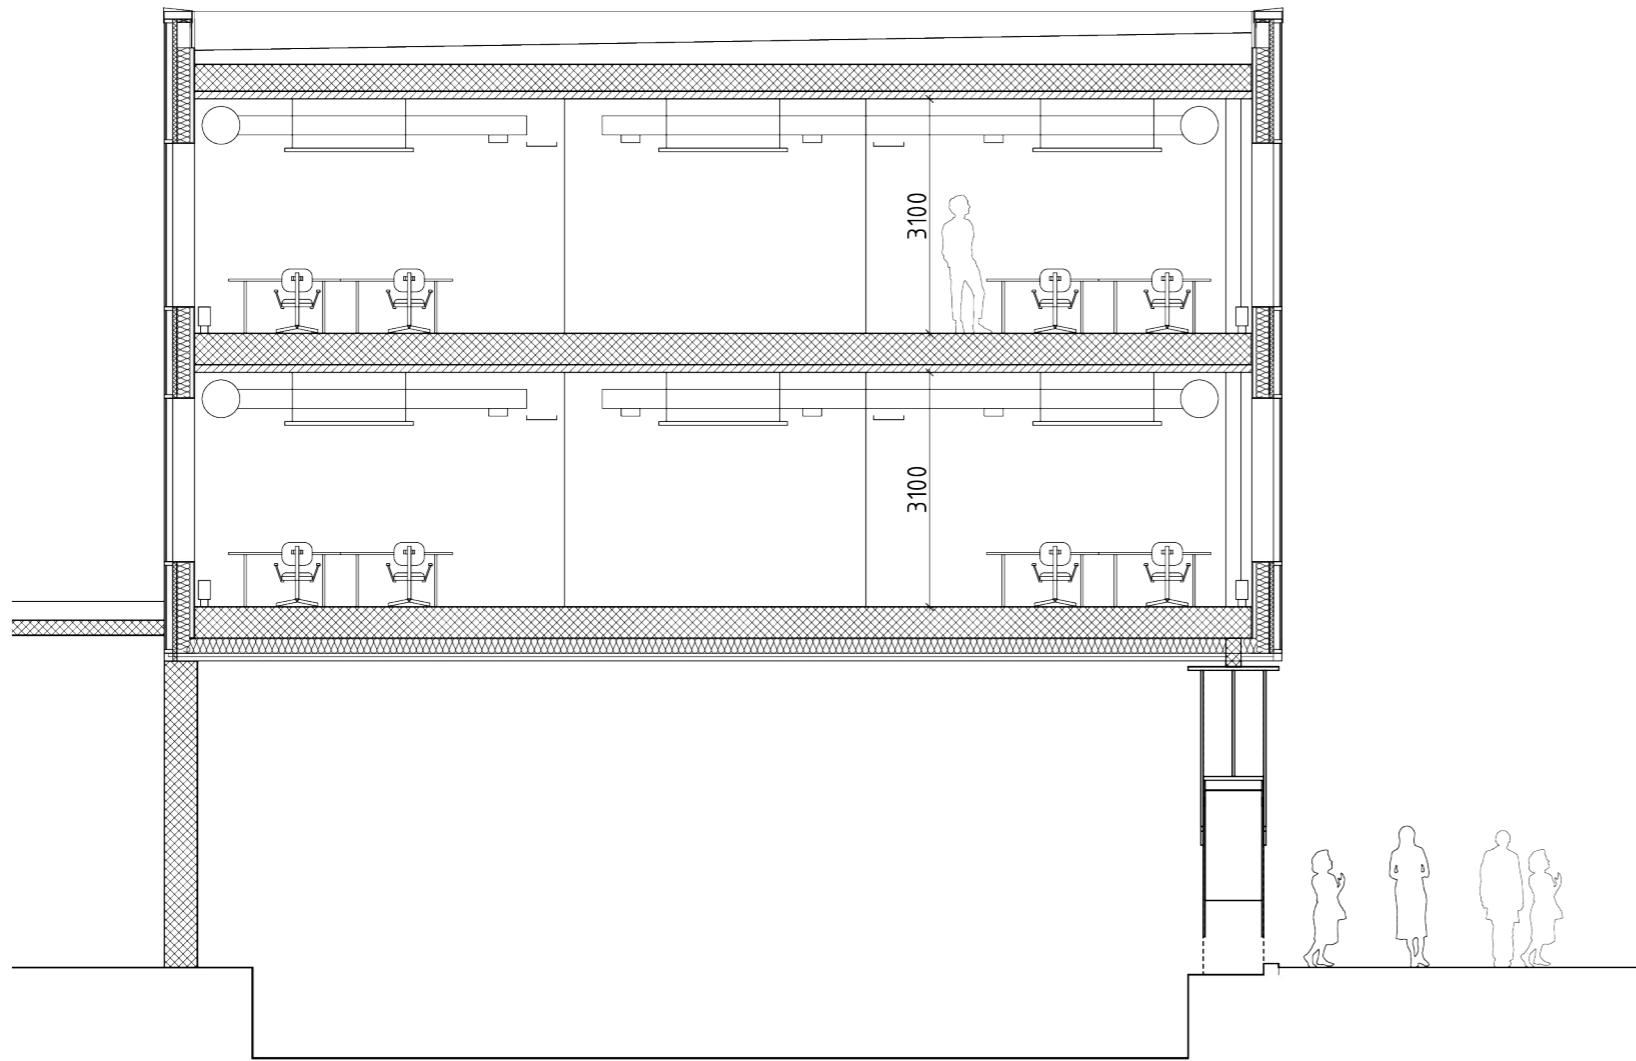


NORR
SEKTION PLAN 10-12

 

EXTERIÖR TRAPPA NCS S 4040-G40Y

 


TRAPPHALL NCS S 1020-Y

 

PELARE NCS S 0515-B20G




PENTRY NCS 4040-G40Y

 


VÄGGAR NCS S 0500-N




TAK HELTÄCKANDE TROLDEKT VIT 101

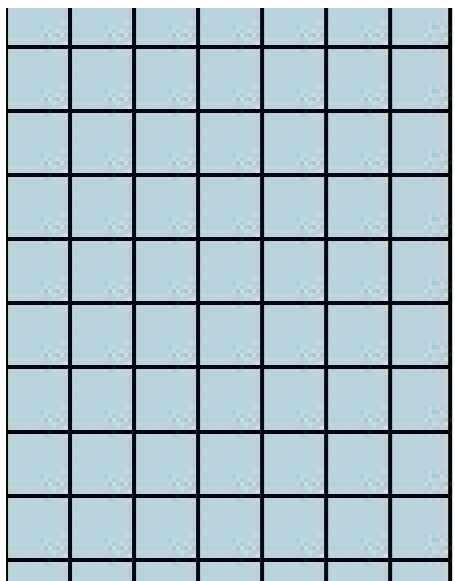


WC CESI MATT AZZURRO 100X100MM

 


VÄGG WC NCS S 5030-R90B

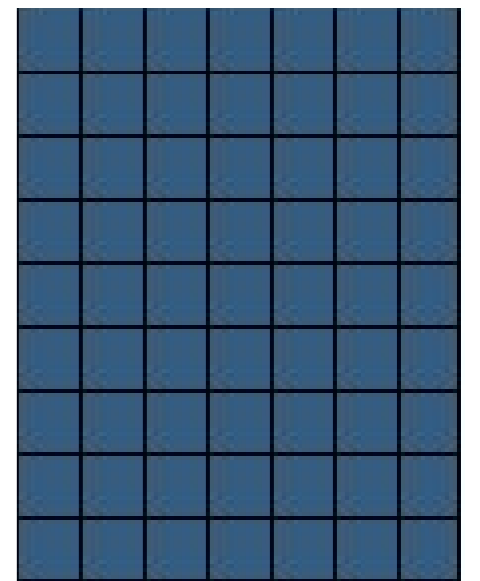

RWC CECI MATT NOTTE 100X100 MM

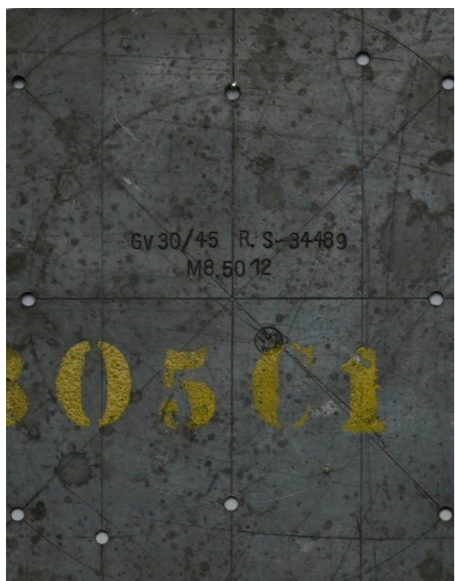

PENTRY STÅLMALLAR ÅTERBRUK

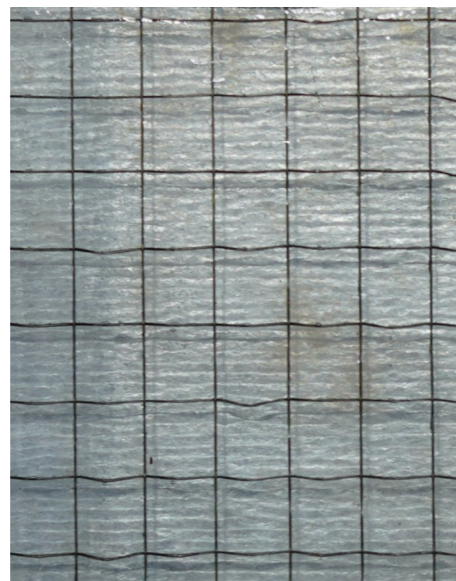

PENTRY TRÅDGLAS ÅTERBRUK



KÖKSÄNK/GOLVLIST ROSTFRITT STÅL



GOLV FLYTSPACKEL



VENTILATION GALVANISERAT STÅL



TAKARMATUR PLANOX ECO

NORR MATERIALPALETT



NORR
INTERIÖR VISUALISERING



NORR
INTERIÖR VISUALISERING



NORR
INTERIÖR VISUALISERING



NORR
MODELLBILD



NORR
MODELLBILD



NORR
MODELLBILD



KÖKSFRONTER
Grön NCS S 4040-G40Y



STÄNKSKYDD
Trådglass återbrukad från Varvsstaden.
Monteras med spegellist i aluminium



DRAGHANDTAG
Återbrukade stålmallar
från Varvsstaden




BÄNKSKIVA/DISKHO
Rostfritt stål Rostfri med
helsvetsad ho



KÖKSVASK KÖKSBLANDARE
Mora INXX II Sharp kökskran, krom.




KÖKSÖ
Återbukad från Varvsstaden

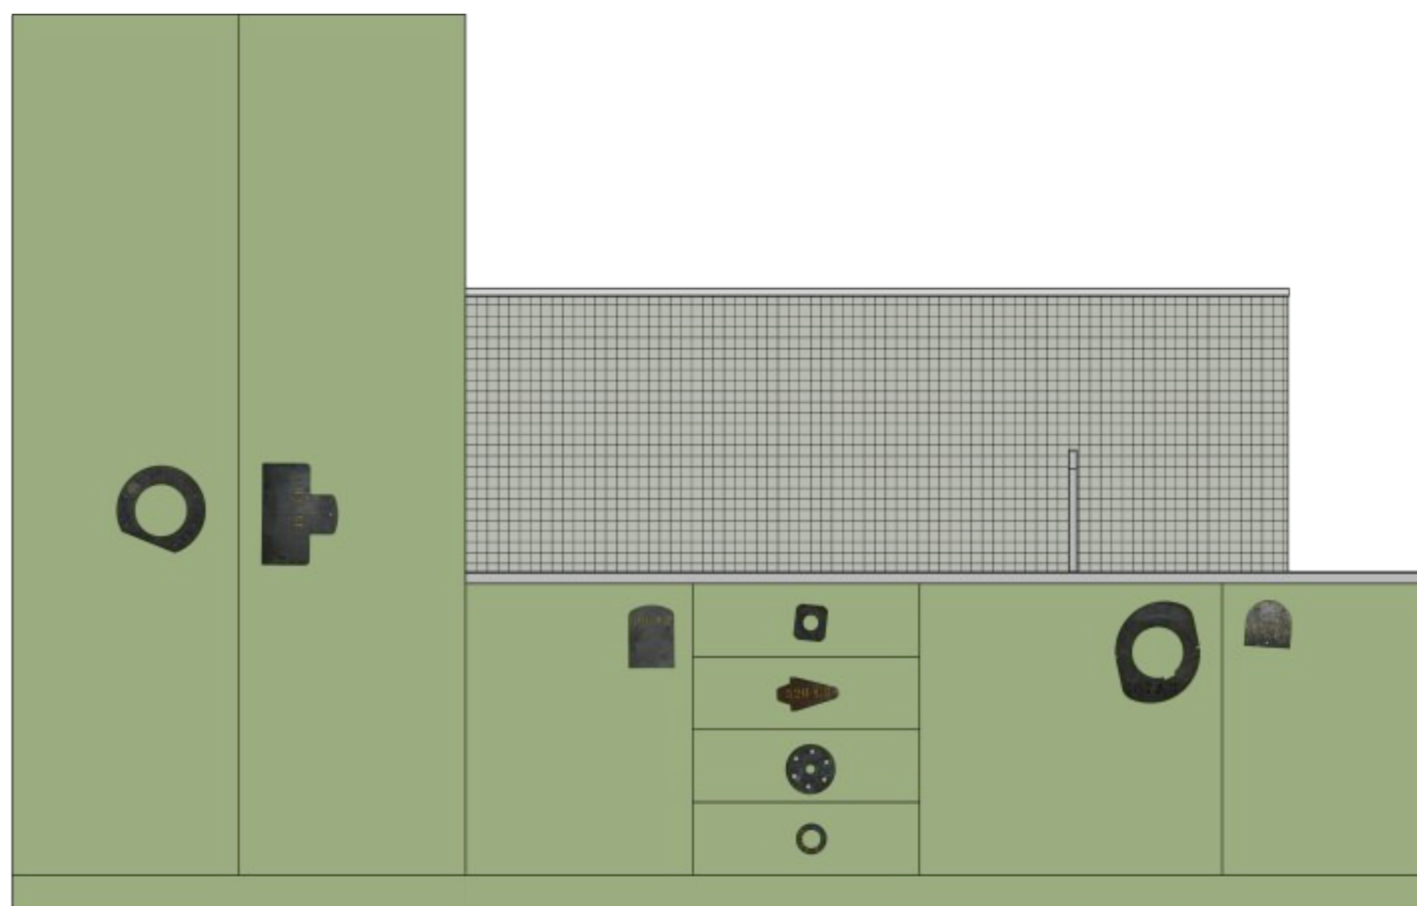


NEDPENDLAD TAKARMATUR
Återbrukade från Varvsstaden


NORR GESTALTNINGSPRINCIP PENTRY

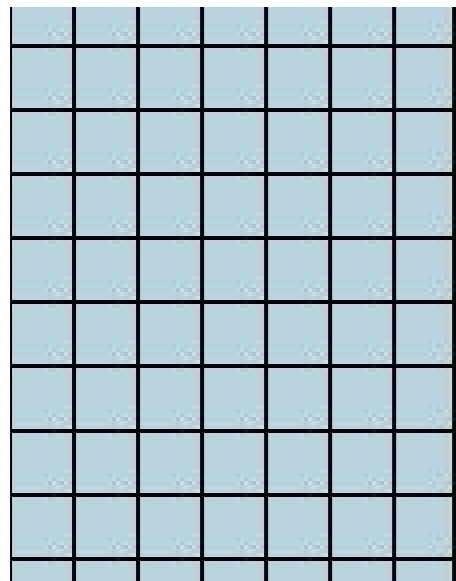

KLINKER VÄGG
(under 1000 mm höjd)
CeSi Matt AZZURRO, Mörkgrå fog
100x100

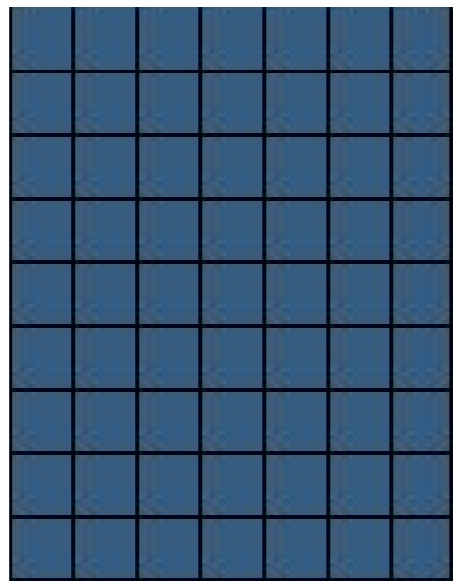

KLINKER GOLV
CeSi Matt NOTTE, Mörkgrå fog
100x100

 



FÄRG VÄGG
(över 1000 mm höjd)
NCS S 5030-R90B




BLANDARE
Mora tvättställsblandare INXX Sharp,
Matt vit.




VÄGGHÄNGDARMATUR OVAN SPEGEL
Classic Glob 180, porslin Vit NCS S
1000-N, Matt opalglas.

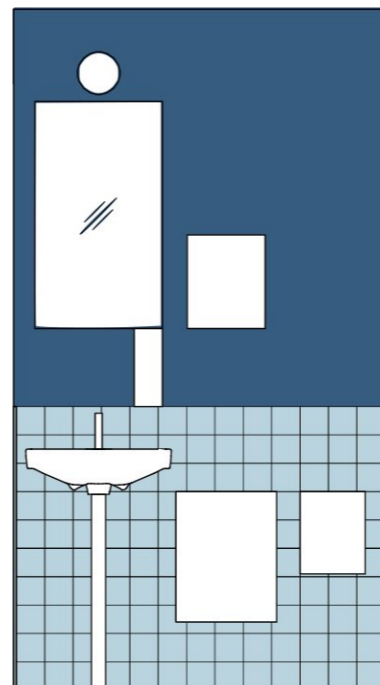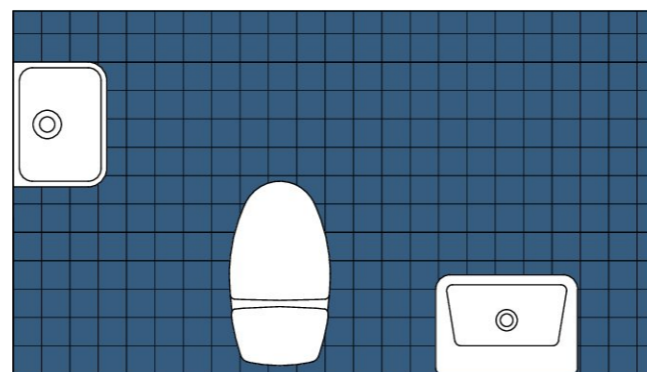

NORR GESTALTNINGSPRINCIP WC/STÄD

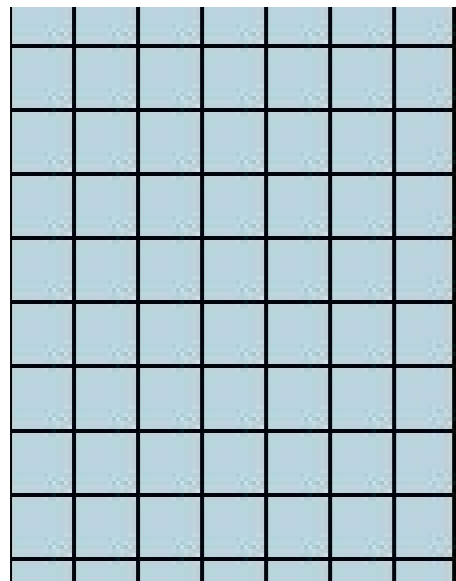

KLINKER GOLV
CeSi Matt AZZURRO, Mörkgrå fog
100x100

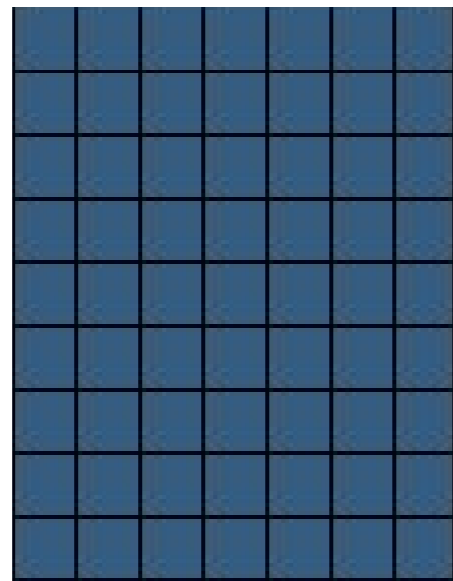



KAKEL VÄGG
CeSi Matt NOTTE, Mörkgrå fog
100x100



TVÄTTSTÄLLSBLANDARE,
Mora MMIX II care, Krom.



VÄGGHÄNGDARMATUR OVAN SPEGEL
Classic Glob 180, porslin Vit NCS S
1000-N, Matt opalglas.

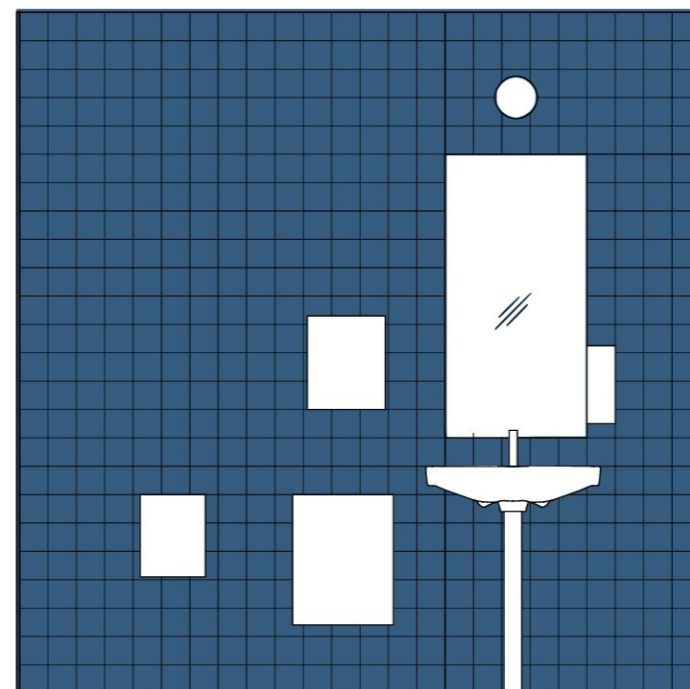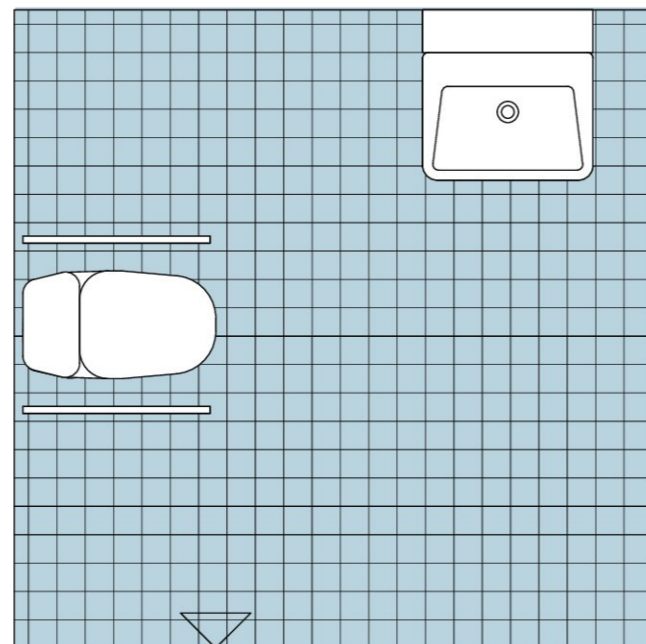

NORR
GESTALTNINGSPRINCIP RWC

