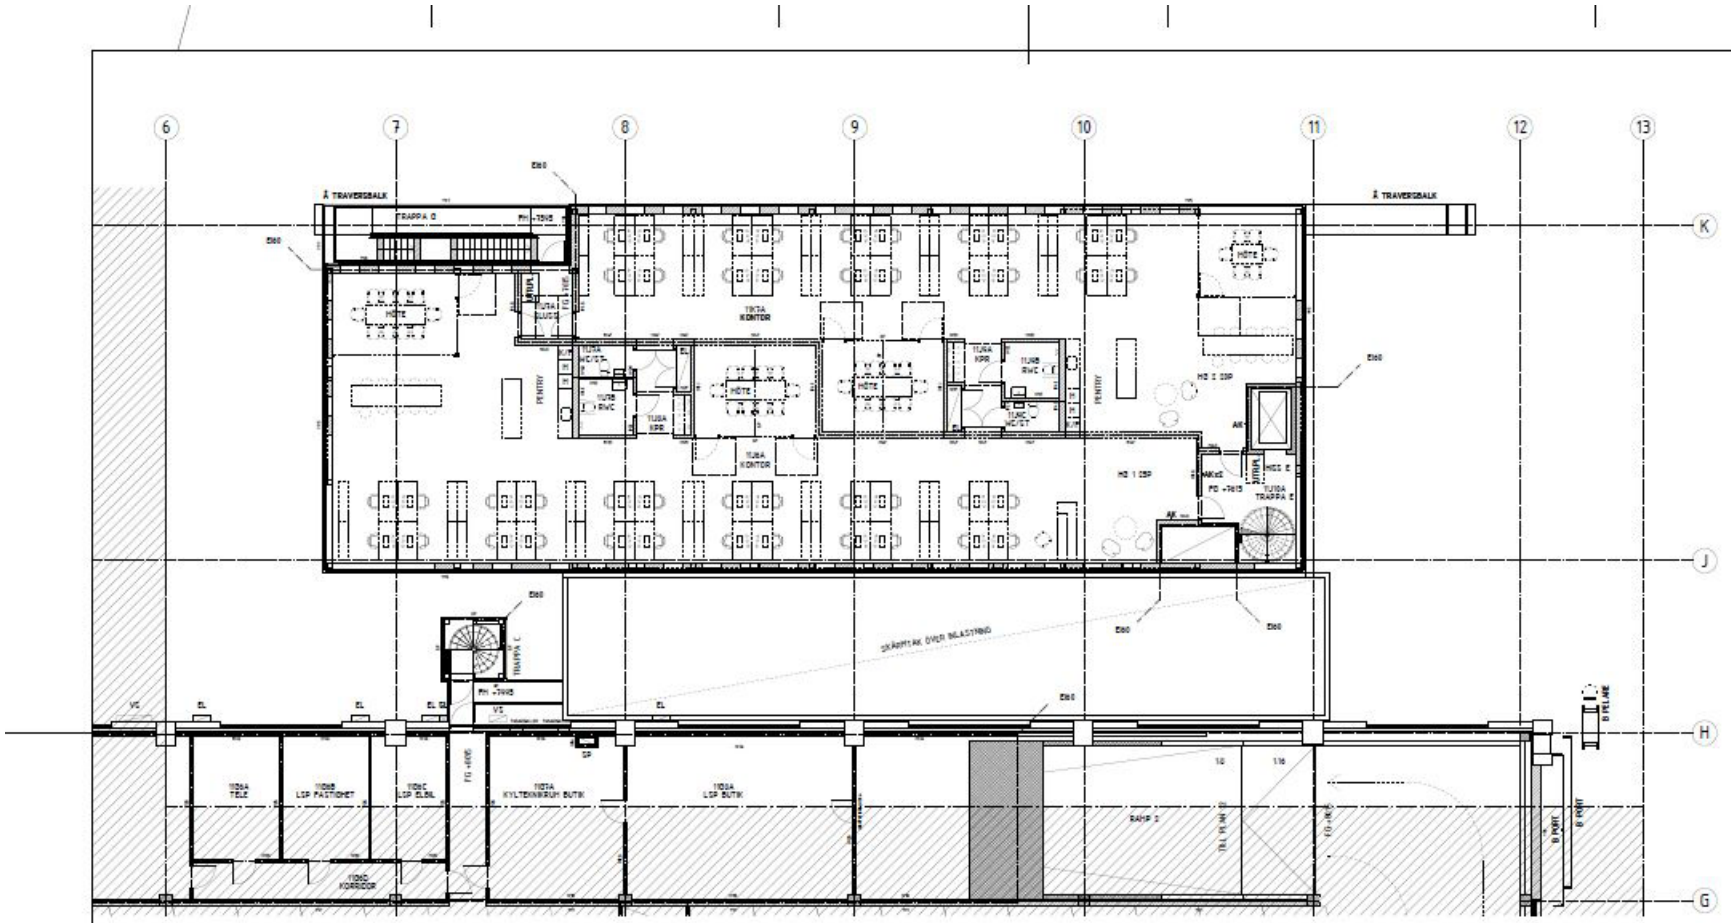

FÖRKLARINGAR

MÅTT ANGES I MM.
HÖJDANGIVELSER ENLIGT RH 2000.

STRECKADE VÄGGAR ÄR TILLVAL OCH SKA INGÅ I KALKYL.

- BEFINTLIG BYGGDEL
- NY VÄGG
- NY BÄRANDE BYGGDEL

B	BEFINTLIG
Å	ÅTERBRUKAD
AK	ARMBÅGSKONTAKT
F	FRYS
FS	FASADSTEGE
FG	FÄRDIG GOLVNIVÅ
FM	FÄRDIG MARKNIVÅ
G	GARDEROB
GP	GLASPARTI
IV--	INNERVÄGGSTYP
K	KYL
K/F	KYL/FRYS
MC	MEDIACENTRAL ÖVERKANT H 1100
MU	MAGNETUPPSTÄLLD DÖRR
RP	BILPLATS FÖR RULLSTOL
SL	STIGARLEDNING
SR	STUPRÖR
SP	SNABBSKJUTPORT
ST	STÄDSKÅP
TL	TAGLÄSARE
TM	TVÄTTMASKIN
TT	TORKTUMLARE
TP	TVÄTTPELARE
TS	TORKSKÅP
TSP	TAKSKJUTPORT
+	POLLARE
YV--	YTTERVÄGGSTYP

HÄNVISNINGAR

-

-

A	PM 01	221216	PN
REV	ÄNDRINGEN AVSER	DATUM	SIGN

BYGGLOVSHANDLING

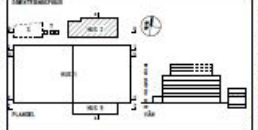

Varvsstaden

SVETS & PANNVERKSTAD H259
DEL AV MALMÖ HAMNEN 21149, MALMÖ STAD

A	ÖPENSTUDIO ARKITEKTER AB	070 653 64 06
K	TYRÉNS AB	010 450 00 00
E	REJLERS SVERIGE AB	077 170 00 00
L	KANOMA LANDSKAP AB	070 549 13 89
VE	BENGT DAHLGREN AB	040 635 17 00
VS	BENGT DAHLGREN AB	040 635 17 00
-	-	-

UPPDRAGS NR	GRANSKNINGEN AV	HANDLÄGGARE
HALL594DH	PETER N	MIKAEL N
DATUM	ANSVARIG	
2022-10-14	PONTUS ÅQVIST	

NY-, OM- OCH TILLBYGGNAD AV MOBILITETSHUS, LOKALER OCH BOSTÄDER
PLAN 11
DEL 3

SKALA A1	SKALA A3	NUMMER	REV
1:100	1:200	A-40-1-113	A

SKALSTOCK 0 10 m

FIL: /arch/arch/Projekt/Hall259DH/Leveranser/Bygglov/231216_01_BygLOVsg/A-40-1-113sg UTSKRIVEN 2023-12-18 14:48:35 AV sparmstedt